PROJEKT ZAGOSPODAROWANIA TERENU 1:500

MAPA DO CELÓW PROJEKTOWYCH
SKALA 1:500

Niniejsza mapa może służyć do projektowania budynków sytuowanych w odległości mniejszej lub równej 4 metry, lub innych obiektów budowlanych w idległości mniejszej lub równej 3 metry od granicy nieruchomości

Nie wyklucza się istnienia w terenie innych nie wykazanych na niniejszej mapie urządzeń podziemnych, które nie były zgłoszone do inwentaryzacji

Nie badano służebności gruntowych, gdyż charakter projektowanej inwestycji budowlanej nie wpływa na sposób zagospodarowania gruntów objętych mapą do celów projektowych.


Godło arkusza mapy zasadniczej : 6.130.30.05.1.3
układ współrzędnych płaskich 2000.6.18
układ wysokościowy PL-EVRF-2007-NH
Położenie obszaru opracowania : działka 1153 obręb ewidencyjny 0001 Czeladź, położona w Czeladzi przy ulicy Krótkiej.

Województwo: Śląskie
Powiat: Powiat Będziński
Jednostka ewid.: 240102_1 - Miasto Czeladź
Obręb: 0001 - CZELADŹ
id dz. 240102_1.0001.1153

LEGENDA

ZAKRES OBJĘTY OPRACOWANIEM
1. - TĘŻNIA SOLANKOWA

ISTNIEJĄCE PRZYŁĄCZE ELEKTROENERGETYCZNE

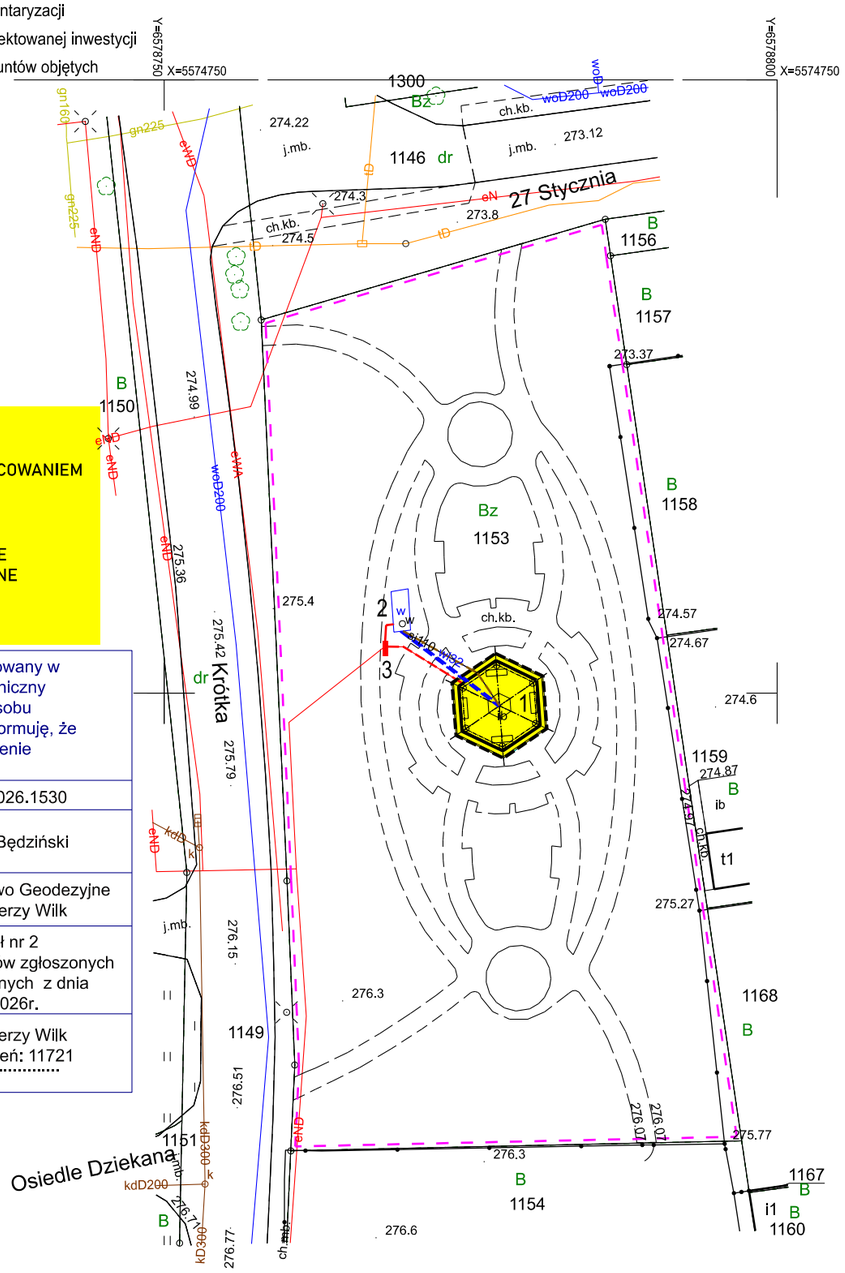

Poświadczam, że niniejszy dokument został opracowany w wyniku prac , których rezultaty zawiera operat techniczny wpisany do ewidencji materiałów państwowego zasobu geodezyjnego i kartograficznego .Jednocześnie informuję, że jestem świadomy odpowiedzialności karnej za złożenie fałszywego oświadczenia.	
Identyfikator zgłoszenia pracy:	P.2401.2026.1530
Nazwa organu prowadzącego państwowy zasób geodezyjny i kartograficzny	Starosta Będziński
Wykonawca prac geodezyjnych	Przedsiębiorstwo Geodezyjne WIGRA Jerzy Wilk
Nr oraz data sporządzenia dokumentu zawierającego wynik pozytywnej weryfikacji	Protokół nr 2 weryfikacji wyników zgłoszonych prac geodezyjnych z dnia 22.06.2026r.
Imię i nazwisko oraz nr uprawnień zawodowych kierownika prac geodezyjnych	mgr inż. Jerzy Wilk nr uprawnień: 11721 .....

Przedsiębiorstwo Geodezyjne WIGRA Jerzy Wilk
identyfikator zgłoszenia prac geodeyjnych: WGG.6640.1469.2026
imię i nazwisko oraz nr. uprawnień zawodowych kierownika prac geodezyjnych:
mgr inż. Jerzy Wilk geodeta uprawniony nr upr. 11721
imie i nazwisko osoby która opracowała mapę: Jerzy Wilk
dane wykazane na maple aktualne na dzień 16.06.2026rok
data sporządzenia mapy: 16.06.2026r

zakres aktualizacji mapy

LEGENDA:
1. Projektowana tężnia solankowa (± 0,00 = 275,10 m n. p. m.)
2. Istniejący zbiornik na wodę solankową o poj. 7500 l
3. Istniejąca szafa z układem sterownika programowalnego

Granica działki nr 1153

Istniejące podłącze elektroenergetyczne w rurze ochronnej - bez zmian

Zewnętrzna instalacja elektryczna zasilania pompy obiegowej w rurze ochronnej - kabel 230V 3x1,5mm2

Projektowana zewnętrzna instalacja elektryczna oświeltelenia tężni w rurze ochronnej - kabel 230V 3x1mm2

Projektowane podłączenie tężni solankowej do zbiornika na wodę solankową - instalacja tłoczna z dwóch rur PE Ø32

Projektowane odprowadzenie wody solankowej z tężni do zbiornika na wodę solankową - instalacja grawitacyjna z rur PVC Ø110

UWAGA:

1. ODTWORZENIE NAWIERZCHNI ŚCIEŻEK
Istniejące nawierzchnie ścieżek w rejonie tężni należy odtworzyć po wykonaniu prac ziemnych, rozbiórkowych i budowlano – instalacyjnych w tężni.
Układ, szerokości oraz nawierzchnia ścieżek jak w stanie istniejącym.
Odtworzyć nawierzchnię z kostki betonowej (rozebranej oraz w niezbędnym zakresie uzupełnionej o nową kostkę) wraz z nową podbudową oraz nowymi obrzeżami betonowymi, układanymi na ławie betonowej.

2. ODTWORZENIE ZIELENI
Należy odtworzyć teren zielony po zakończeniu prac odtworzeniowych tężni wraz z instalacjami zewnętrznymi. Prace związane z urządzaniem zieleni należy wykonać po zakończeniu wszystkich robót budowlanych. Należy wykonać niwelację terenu oraz ułożyć warstwę humusu 5 cm poniżej nawierzchni utwardzonych.

ALMA PROJEKT
PRACOWNIA ARCHITEKTONICZNO - URBANISTYCZNA
MGR INŻ. ARCH. MACIEJ KOLESIŃSKI
41-260 SŁAWKÓW, ul. WRZOSOWA 35, tel./fax. (032) 2609479, kom. 693 120 172, e-mail: biuro@almaprojekt.pl
NIP: 629-177-13-42, REGON: 277727322, PKO SA O/KATOWICE 23 12404227 1111000048433439

TYTUŁ OPRACOWANIA, LOKALIZACJA PROJEKT WYKONAWCZY
ODBUDOWA TĘŻNI SOLANKOWEJ PRZY UL. KRÓTKIEJ W CZELADZI

INWESTOR
GMINA CZELADŹ
- M.Z.G.K. W CZELADZI
UL. ORZESZKOWEJ 12,
41-253 CZELADŹ

TREŚĆ RYSUNKU
PROJEKT ZAGOSPODAROWANIA TERENU

SKALA 1:500

WYKONAŁ
inż. arch. ZOFIA KOLESIŃSKA

DATA 08.2026

PODPIS

KIEROWNIK ZESPOŁU PROJEKTOWEGO
mgr inż. arch. MACIEJ KOLESIŃSKI
upr. architektoniczne nr 190/2001, czł. Śląskiej Okręgowej Izby Architektów nr SL-0022

UMOWA NR 73/U/WI/07/26

NR PROJEKTU 06/PW/26

NR RYSUNKU PW-1

Załączone materiały stanowią własność firmy P.A.-U. ALMAPROJEKT. Ani umysłowe prawa własnościowe, ani dane, ani know-how, ani tajemnice interesu oraz licencja ich używania nie jest odstąpiona zarówno pośrednio jak i bezpośrednio. Wszystkie informacje dotyczą wyłącznie adresata, przekazane w celu ich oceny, których to informacji nie wolno reprodukować ani przekazywać osobom trzecim. Oprócz tego nie można ich wykorzystywać do produkcji lub innych celów albo też nawet upoważniać kogoś do tego bez jednoznacznego, pisemnego zezwolenia firmy P. A.-U. ALMAPROJEKT. Przyjęcie tego dokumentu należy rozumieć jako przyjęcie powyżej wymienionych warunków.