ROZBIÓRKI - SYTUACJA 1:500

MAPA DO CELÓW PROJEKTOWYCH
SKALA 1:500


Niniejsza mapa może służyć do projektowania budynków sytuowanych w odległości mniejszej lub równej 4 metry, lub innych obiektów budowlanych w idległości mniejszej lub równej 3 metry od granicy nieruchomości

Nie wyklucza się istnienia w terenie innych nie wykazanych na niniejszej mapie urządzeń podziemnych, które nie były zgłoszone do inwentaryzacji

Nie badano służebności gruntowych, gdyż charakter projektowanej inwestycji budowlanej nie wpływa na sposób zagospodarowania gruntów objętych mapą do celów projektowych.

Godło arkusza mapy zasadniczej : 6.130.30.05.1.3
układ współrzędnych płaskich 2000.6.18
układ wysokościowy PL-EVRF-2007-NH
Położenie obszaru opracowania : działka 1153 obręb ewidencyjny 0001 Czeladź, położona w Czeladzi przy ulicy Krótkiej.

Województwo: Śląskie
Powiat: Powiat Będziński
Jednostka ewid.: 240102_1 - Miasto Czeladź
Obręb: 0001 - CZELADŹ
id dz. 240102_1.0001.1153

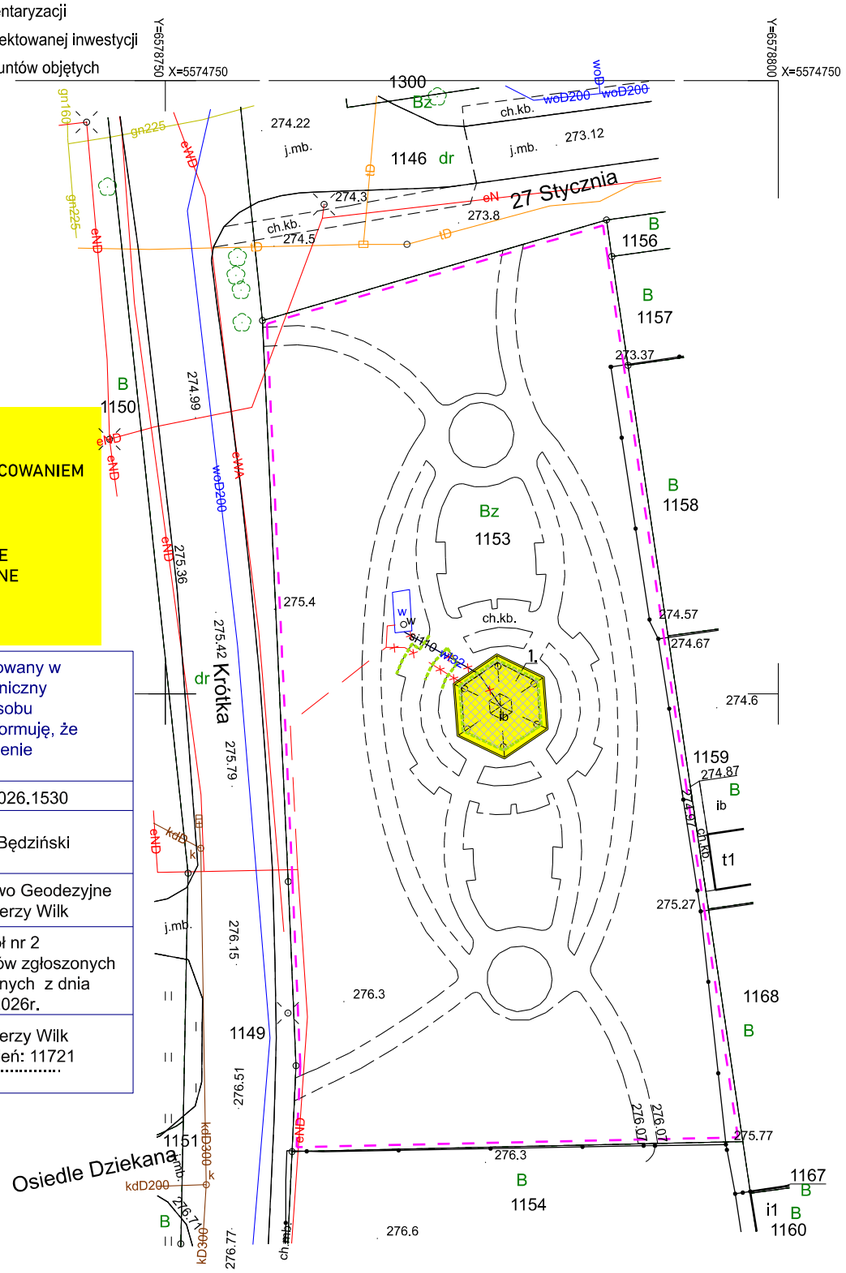

LEGENDA

ZAKRES OBJĘTY OPRACOWANIEM
1. - TĘŻNIA SOLANKOWA

ISTNIEJĄCE PRZYŁĄCZE ELEKTROENERGETYCZNE

Poświadczam, że niniejszy dokument został opracowany w wyniku prac , których rezultaty zawiera operat techniczny wpisany do ewidencji materiałów państwowego zasobu geodezyjnego i kartograficznego .Jednocześnie informuję, że jestem świadomy odpowiedzialności karnej za złożenie fałszywego oświadczenia.	
Identyfikator zgłoszenia pracy:	P.2401.2026.1530
Nazwa organu prowadzącego państwowy zasób geodezyjny i kartograficzny	Starosta Będziński
Wykonawca prac geodezyjnych	Przedsiębiorstwo Geodezyjne WIGRA Jerzy Wilk
Nr oraz data sporządzenia dokumentu zawierającego wynik pozytywnej weryfikacji	Protokół nr 2 weryfikacji wyników zgłoszonych prac geodezyjnych z dnia 22.06.2026r.
Imię i nazwisko oraz nr uprawnień zawodowych kierownika prac geodezyjnych	mgr inż. Jerzy Wilk nr uprawnień: 11721

Przedsiębiorstwo Geodezyjne WIGRA Jerzy Wilk
identyfikator zgłoszenia prac geodeyjnych: WGG.6640.1469.2026
imię i nazwisko oraz nr. uprawnień zawodowych kierownika prac geodezyjnych:
mgr inż. Jerzy Wilk geodeta uprawniony nr upr. 11721
imie i nazwisko osoby która opracowała mapę: Jerzy Wilk
dane wykazane na mapie aktualne na dzień 16.06.2026rok
data sporządzenia mapy: 16.06.2026r

zakres aktualizacji mapy

LEGENDA:

ISTNIEJĄCE NAWIERZCHNIE PRZEZNACZONE DO ROZBIÓRKI:

NAWIERZCHNIA TĘŻNI WRAZ Z WARSTWAMI PODBUDOWY

ELEMENTY ZAGOSPODAROWANIA PRZEZNACZONE DO ROZBIÓRKI I DEMONTAŻU:

OBRZEŻA BETONOWE

ISTNIEJĄCE INSTALACJE WOD-KAN ORAZ ELEKTRYCZNE PRZEZNACZONE DO WYMIANY

UWAGA: W REJONIE TĘŻNI ROZBIÓRCE PODLEGA ISTNIEJĄCA NAWIERZCHNIA ŚCIEŻEK Z KOSTKI BETONOWEJ WRAZ Z WARSTWAMI PODBUDOWY W ZAKRESIE NIEZBĘDNYM DO WYKONANIA ODTWORZENIA TĘŻNI WRAZ Z INSTALACJAMI ZEWNĘTRZNYMI. ZAKŁADA SIĘ ODTWORZENIE NAWIERZCHNI ŚCIEŻEK ZE ZDEMONTOWANEJ KOSTKI NA NOWEJ PODBUDOWIE (KOSTKĘ PO ROZBIÓRCE NALEŻY ZACHOWAĆ DO PONOWNEJ ZABUDOWY) - UKŁAD ODTWORZANYCH ŚCIEŻEK ORAZ UKŁAD KOSTKI JAK W STANIE ISTNIEJĄCYM.

ALMA PROJEKT
PRACOWNIA ARCHITEKTONICZNO - URBANISTYCZNA
MGR INŻ. ARCH. MACIEJ KOLESIŃSKI
41-260 SŁAWKÓW, ul. WRZOSOWA 35, tel./fax. (032) 2609479, kom. 693 120 172, e-mail: biuro@almaprojekt.pl
NIP: 629-177-13-42, REGON: 277727322, PKO SA O/KATOWICE 23 12404227 1111000048433439

TYTUŁ OPRACOWANIA, LOKALIZACJA PROJEKT WYKONAWCZY
ODBUDOWA TĘŻNI SOLANKOWEJ PRZY UL. KRÓTKIEJ W CZELADZI

INWESTOR
GMINA CZELADŹ
- M.Z.G.K. W CZELADZI
UL. ORZESZKOWEJ 12,
41-253 CZELADŹ

TREŚĆ RYSUNKU
ROZBIÓRKI - SYTUACJA

SKALA
1:500

WYKONAŁ
inż. arch. ZOFIA KOLESIŃSKA

DATA
08.2026

PODPIS

UMOWA NR
73/U/WI/07/26

KIEROWNIK ZESPOŁU PROJEKTOWEGO
mgr inż. arch. MACIEJ KOLESIŃSKI
upr. architektoniczne nr 190/2001, czł. Śląskiej Okręgowej Izby Architektów nr SL-0022

NR PROJEKTU
06/PW/26

NR RYSUNKU
PW-2

Załączone materiały stanowią własność firmy P.A.-U. ALMAPROJEKT. Ani umysłowe prawa własnościowe, ani dane, ani know-how, ani tajemnice interesu oraz licencja ich używania nie jest odstąpiona zarówno pośrednio jak i bezpośrednio. Wszystkie informacje dotyczą wyłącznie adresata, przekazane w celu ich oceny, których to informacji nie wolno reprodukować ani przekazywać osobom trzecim. Oprócz tego nie można ich wykorzystywać do produkcji lub innych celów albo też nawet upoważniać kogoś do tego bez jednoznacznego, pisemnego zezwolenia firmy P. A.-U. ALMAPROJEKT. Przyjęcie tego dokumentu należy rozumieć jako przyjęcie powyżej wymienionych warunków.