

RZUT WIĘŹBY DACHOWEJ
skala 1:50

UWAGI:
- Kostrukcja drewniana: drewno klejone świerkowe KVH kl. C-24;
- Podane poziomy płatwi, belek są ich poziomami posadowienia;
- Elementy drewniane łączyć ze sobą za pomocą łączników ciesielskich i śrób ø 14;

RZUT WIEŻYCZKI TEŻNI SOLANKOWEJ
skala 1:25

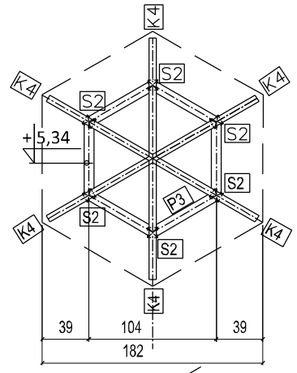

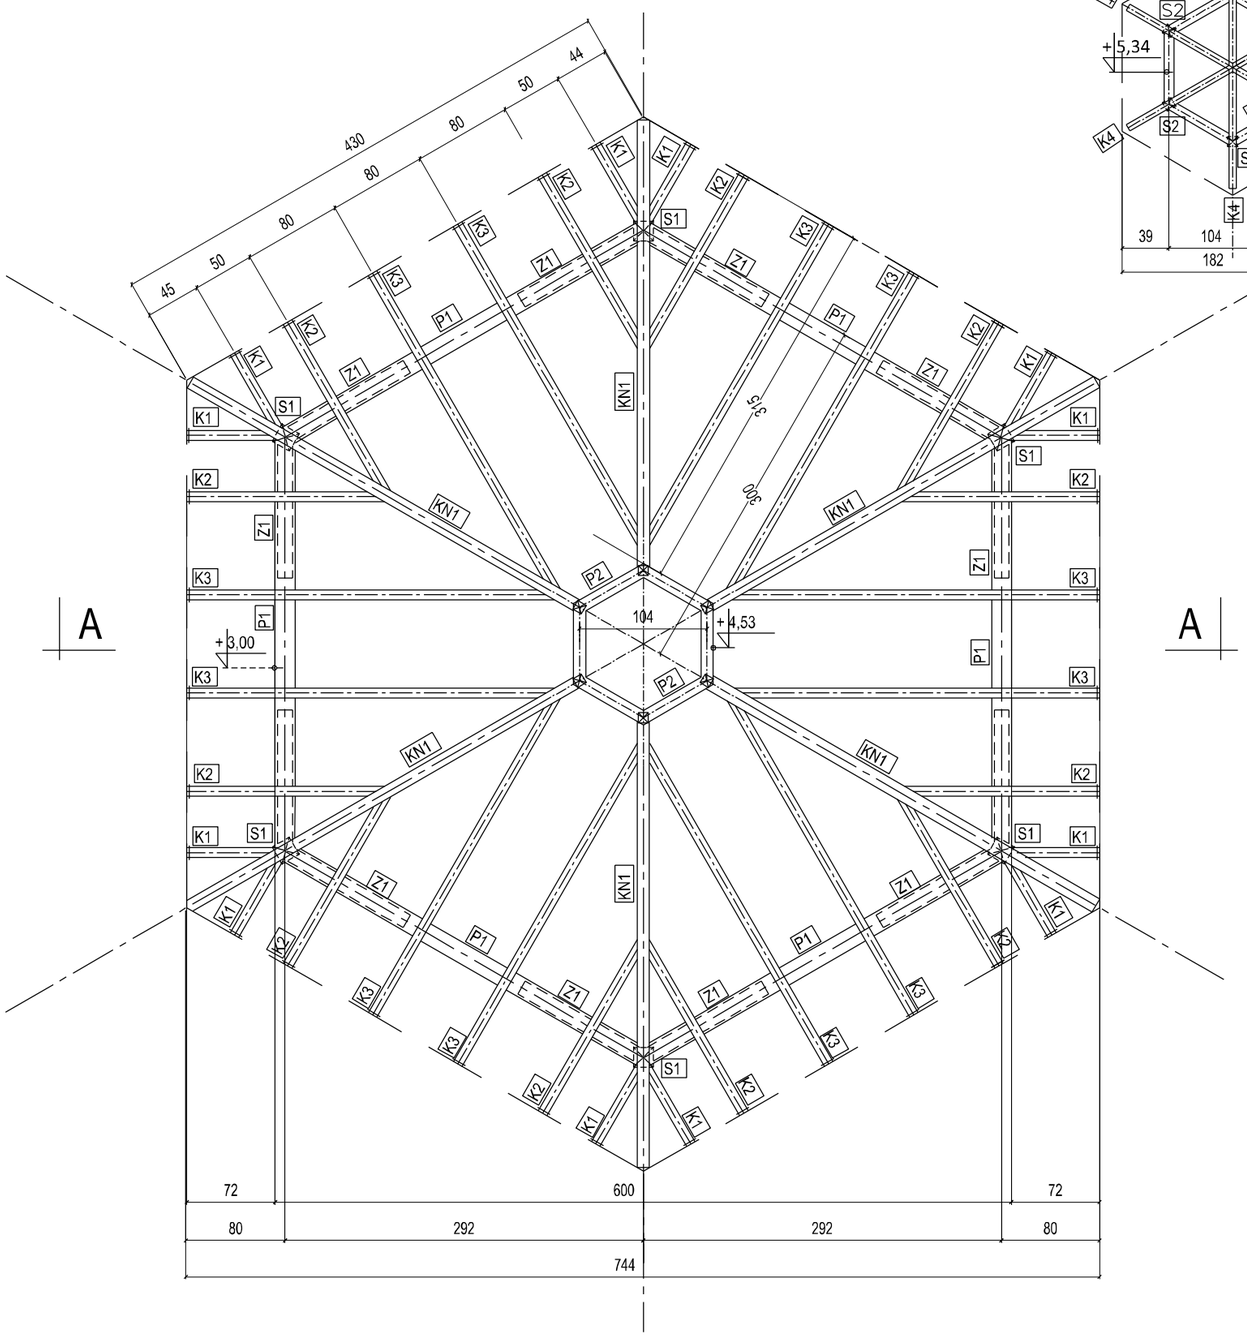

ZESTAWIENIE ELEMENTÓW TĘŻNI SOLANKOWEJ

nazwa elementu	oznaczenie	przekrój [cm] szer.	przekrój [cm] wys.	długość [m]	ilość [szt.]	kubatura [m³]
słupy						
słupy	S1	16	16	3,20	6	0,49
słupy	S2	8	8	0,80	6	0,03
płatwie						
płatew	P1	16	16	3,70	6	0,57
płatew	P2	10	22	0,90	6	0,12
płatew	P3	8	8	0,90	6	0,03
zastrzał						
zastrzał	Z1	12	14	1,60	12	0,32
krokiew narożna						
krokiew narożna	KN1	10	22	4,60	6	0,61
krokwie						
krokiew	K1	8	18	1,20	12	0,21
krokiew	K2	8	18	2,20	12	0,38
krokiew	K3	8	18	3,80	12	0,66
krokiew	K4	5	10	1,70	6	0,05
						3,47

UWAGI:
Drewno klejone świerkowe KVH kl. C-24
Do podanych długości elementów więźby dodano ok. 20 cm

ALMA PROJEKT
PRACOWNIA ARCHITEKTONICZNO - URBANISTYCZNA
MGR INŻ. ARCH. MACIEJ KOLESIŃSKI
41-260 SŁAWKÓW, ul. WRZOSOWA 35, tel./fax. (032) 2609479, kom. 693 120 172, e-mail: biuro@almaprojekt.pl
NIP: 629-177-13-42, REGON: 277727322, PKO SA O/KATOWICE 23 12404227 1111000048433439

TYTUŁ OPRACOWANIA, LOKALIZACJA: PROJEKT WYKONAWCZY
ODBUDOWA TĘŻNI SOLANKOWEJ
PRZY UL. KRÓTKIEJ W CZELADZI

INWESTOR: GMINA CZELADŹ - M.Z.G.K. W CZELADZI, UL. ORZESZKOWEJ 12, 41-253 CZELADŹ

TREŚĆ RYSUNKU: RZUT WIĘŹBY DACHOWEJ

SKALA: 1:50

WYKONAŁ: inż. arch. ZOFIA KOLESIŃSKA

DATA: 08.2026

PODPIS:

KIEROWNIK ZESPOŁU PROJEKTOWEGO: mgr inż. arch. MACIEJ KOLESIŃSKI
upr. architektoniczne nr 190/2001, czł. Śląskiej Okręgowej Izby Architektów nr SL-0022

UMOWA NR: 73/U/WI/07/26

NR PROJEKTU: 06/PW/26

NR RYSUNKU: PW-4

Załączone materiały stanowią własność firmy P.A.-U. ALMAPROJEKT. Ani umysłowe prawa własnościowe, ani dane, ani know-how, ani tajemnice interesu oraz licencja ich używania nie jest odstąpiona zarówno pośrednio jak i bezpośrednio. Wszystkie informacje dotyczą wyłącznie adresata, przekazane w celu ich oceny, których to informacji nie wolno reprodukować ani przekazywać osobom trzecim. Oprócz tego nie można ich wykorzystywać do produkcji lub innych celów albo też nawet upoważniać kogoś do tego bez jednoznacznego, pisemnego zezwolenia firmy P. A.-U. ALMAPROJEKT. Przyjęcie tego dokumentu należy rozumieć jako przyjęcie powyżej wymienionych warunków.