
RZUT DACHU
skala 1:50

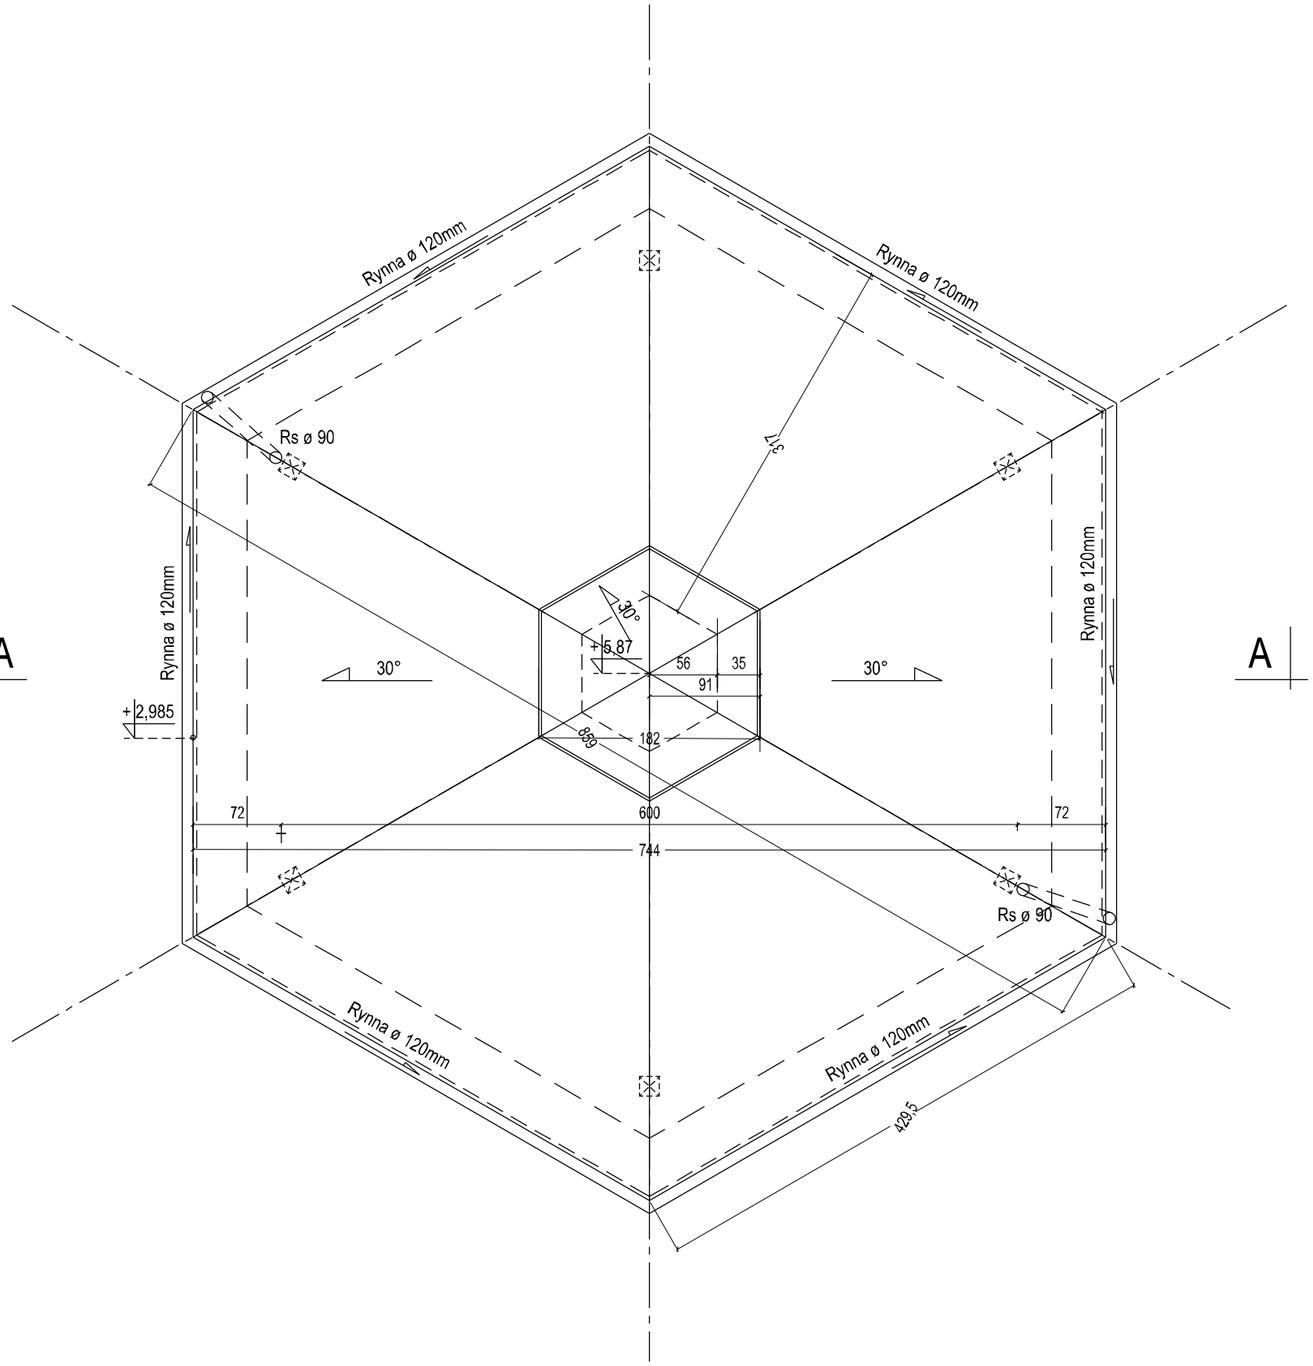

UWAGI:

- Pokrycie gontem bitumicznym;
- Rozwiązania kalenicy, krawędzi i okapu wg systemu producenta pokrycia;
- Wszystkie elementy obróbek dachu (blachy, taśmy itp.) w kolorze pokrycia;
- Rynny dachowe ø 120mm (spadek 0,5%);
- Rury spustowe ø 90mm;
- Rynny i rury spustowe pcv mocowane wg systemu producenta orynnowania;
- Rynny mocować hakami co max. 60cm
- Rury spustowe mocować do słupów obejmami co max. 120cm
- Powierzchnia dachu tężni solankowej ~58,00 m²

ALMA PROJEKT

PRACOWNIA ARCHITEKTONICZNO - URBANISTYCZNA
MGR INŻ. ARCH. MACIEJ KOLESIŃSKI

41-260 SŁAWKÓW, ul. WRZOSOWA 35, tel./fax. (032) 2609479, kom. 693 120 172, e-mail: biuro@almaprojekt.pl
NIP: 629-177-13-42, REGON: 277727322, PKO SA O/KATOWICE 23 12404227 1111000048433439

TYTUŁ OPRACOWANIA, LOKALIZACJA — PROJEKT WYKONAWCZY

ODBUDOWA TĘŻNI SOLANKOWEJ
PRZY UL. KRÓTKIEJ W CZELADZI

INWESTOR
GMINA CZELADŹ
- M.Z.G.K. W CZELADZI
UL. ORZESZKOWEJ 12,
41-253 CZELADŹ

TREŚĆ RYSUNKU
RZUT DACHU

SKALA
1:50

WYKONAŁ
inż. arch. ZOFIA KOLESIŃSKA

DATA
08.2026

PODPIS

KIEROWNIK ZESPOŁU PROJEKTOWEGO
mgr inż. arch. MACIEJ KOLESIŃSKI
upr. architektoniczne nr 190/2001, czł. Śląskiej Okręgowej Izby Architektów nr SL-0022

UMOWA NR
73/U/WI/07/26

NR PROJEKTU
06/PW/26

NR RYSUNKU
PW-5

Załączone materiały stanowią własność firmy P.A.-U. ALMAPROJEKT. Ani umysłowe prawa własnościowe, ani dane, ani know-how, ani tajemnice interesu oraz licencja ich używania nie jest odstąpiona zarówno pośrednio jak i bezpośrednio. Wszystkie informacje dotyczą wyłącznie adresata, przekazane w celu ich oceny, których to informacji nie wolno reprodukować ani przekazywać osobom trzecim. Oprócz tego nie można ich wykorzystywać do produkcji lub innych celów albo też nawet upoważniać kogoś do tego bez jednoznacznego, pisemnego zezwolenia firmy P. A.-U. ALMAPROJEKT. Przyjęcie tego dokumentu należy rozumieć jako przyjęcie powyżej wymienionych warunków.