

RZUT ŻELBETOWEJ PŁYTY FUNDAMENTOWEJ skala 1:50

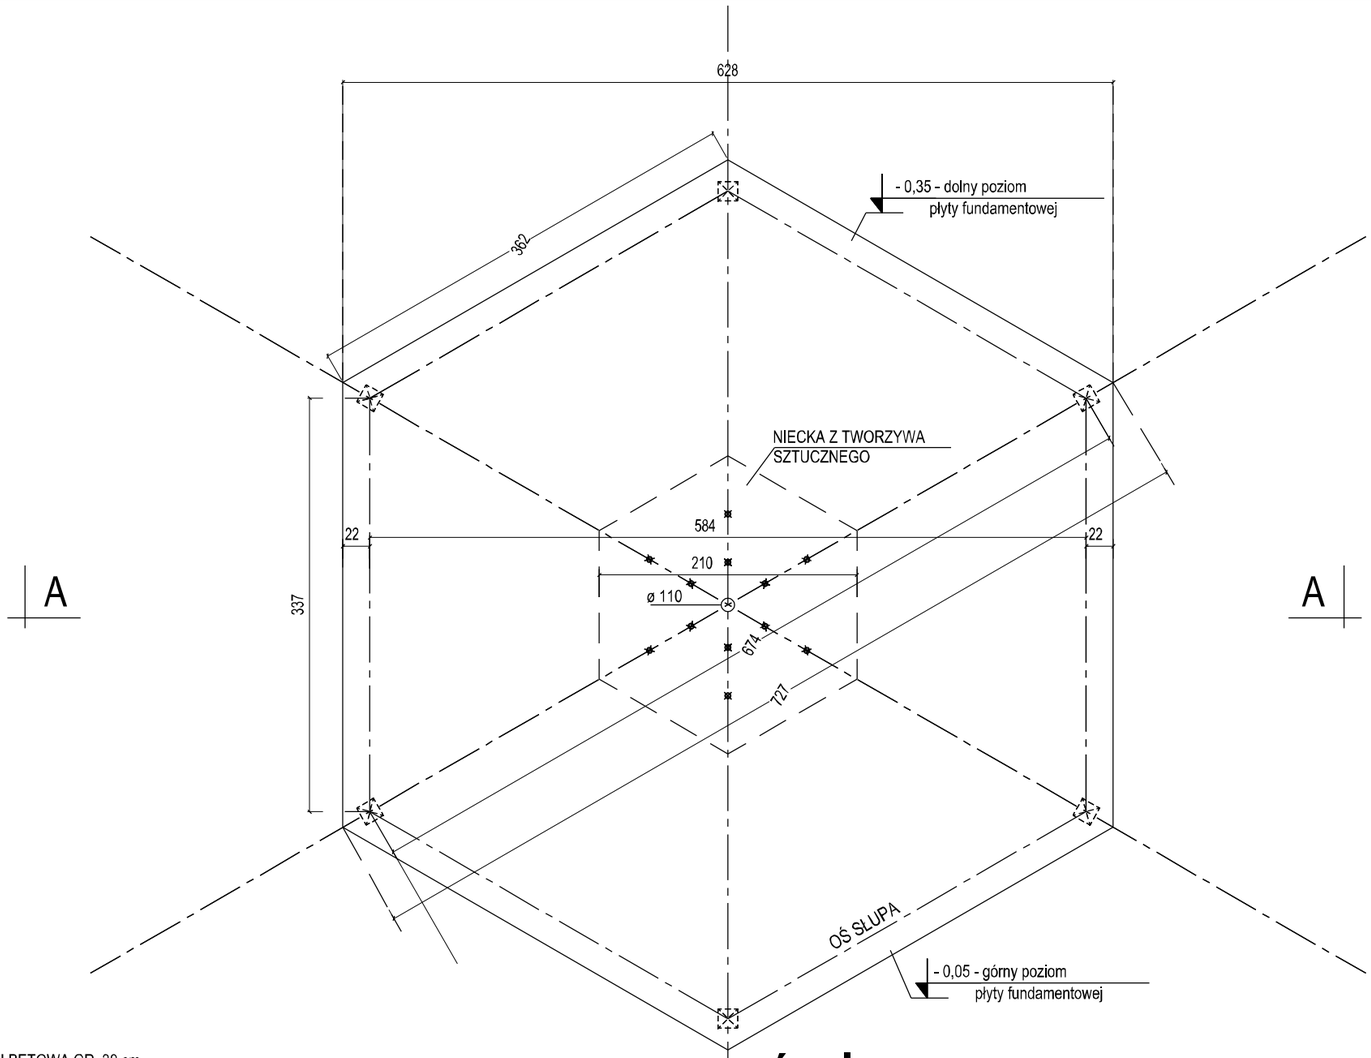

PŁYTA ŻELBETOWA GR. 30 cm
CHUDY BETON GR. 10cm
WARSTWA KLINCA GR. 20 cm FRAKCJA DO 31,5mm
WARSTWA TŁUCZNIA GR. 50cm FRAKCJA 31,5-63mm
PODSYPKA PIASKOWAGR. 20cm

SZCZEGÓŁ ŻELBETOWEJ PŁYTY FUNDAMENTOWEJ - PRZEKRÓJ skala 1:50

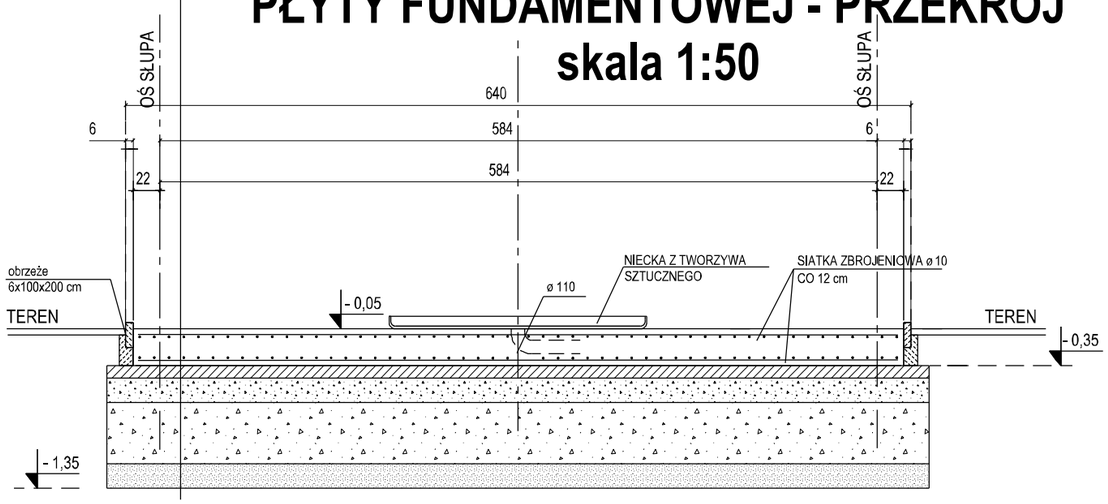

UWAGI:
- Płyta żelbetowa gr. 30 cm;
- Słupy drewniane 16/16 cm z drzewa świerkowego KVH C24, mocowane do płyty fundamentowej prętami gwintowanymi M22, osadzonymi za pomocą kotwy chemicznej

Beton
- C36/45 XF4 W8, o klasie mrozoodporności F150

Stal zbrojeniowa
- zbrojeniowa żebrowana AIII RB500W

ALMA PROJEKT
PRACOWNIA ARCHITEKTONICZNO - URBANISTYCZNA
MGR INŻ. ARCH. MACIEJ KOLESIŃSKI
41-260 SŁAWKÓW, ul. WRZOSOWA 35, tel./fax. (032) 2609479, kom. 693 120 172, e-mail: biuro@almaprojekt.pl
NIP: 629-177-13-42, REGON: 277727322, PKO SA O/KATOWICE 23 12404227 1111000048433439

TYTUŁ OPRACOWANIA, LOKALIZACJA: PROJEKT WYKONAWCZY
ODBUDOWA TĘŻNI SOLANKOWEJ PRZY UL. KRÓTKIEJ W CZELADZI

INWESTOR: GMINA CZELADŹ - M.Z.G.K. W CZELADZI UL. ORZESZKOWEJ 12, 41-253 CZELADŹ

TREŚĆ RYSUNKU: RZUT PŁYTY FUNDAMENTOWEJ

SKALA: 1:50

WYKONAŁ: inż. arch. ZOFIA KOLESIŃSKA

DATA: 08.2026

PODPIS:

KIEROWNIK ZESPOŁU PROJEKTOWEGO: mgr inż. arch. MACIEJ KOLESIŃSKI
upr. architektoniczne nr 190/2001, czł. Śląskiej Okręgowej Izby Architektów nr SL-0022

UMOWA NR: 73/U/WI/07/26

NR PROJEKTU: 06/PW/26

NR RYSUNKU: PW-8

Załączone materiały stanowią własność firmy P.A.-U. ALMAPROJEKT. Ani umysłowe prawa własnościowe, ani dane, ani know-how, ani tajemnice interesu oraz licencja ich używania nie jest odstąpiona zarówno pośrednio jak i bezpośrednio. Wszystkie informacje dotyczą wyłącznie adresata, przekazane w celu ich oceny, których to informacji nie wolno reprodukować ani przekazywać osobom trzecim. Oprócz tego nie można ich wykorzystywać do produkcji lub innych celów albo też nawet upoważniać kogoś do tego bez jednoznacznego, pisemnego zezwolenia firmy P. A.-U. ALMAPROJEKT. Przyjęcie tego dokumentu należy rozumieć jako przyjęcie powyżej wymienionych warunków.