
SCHEMAT INSTALACJI OŚWIETLENIA
skala 1:50

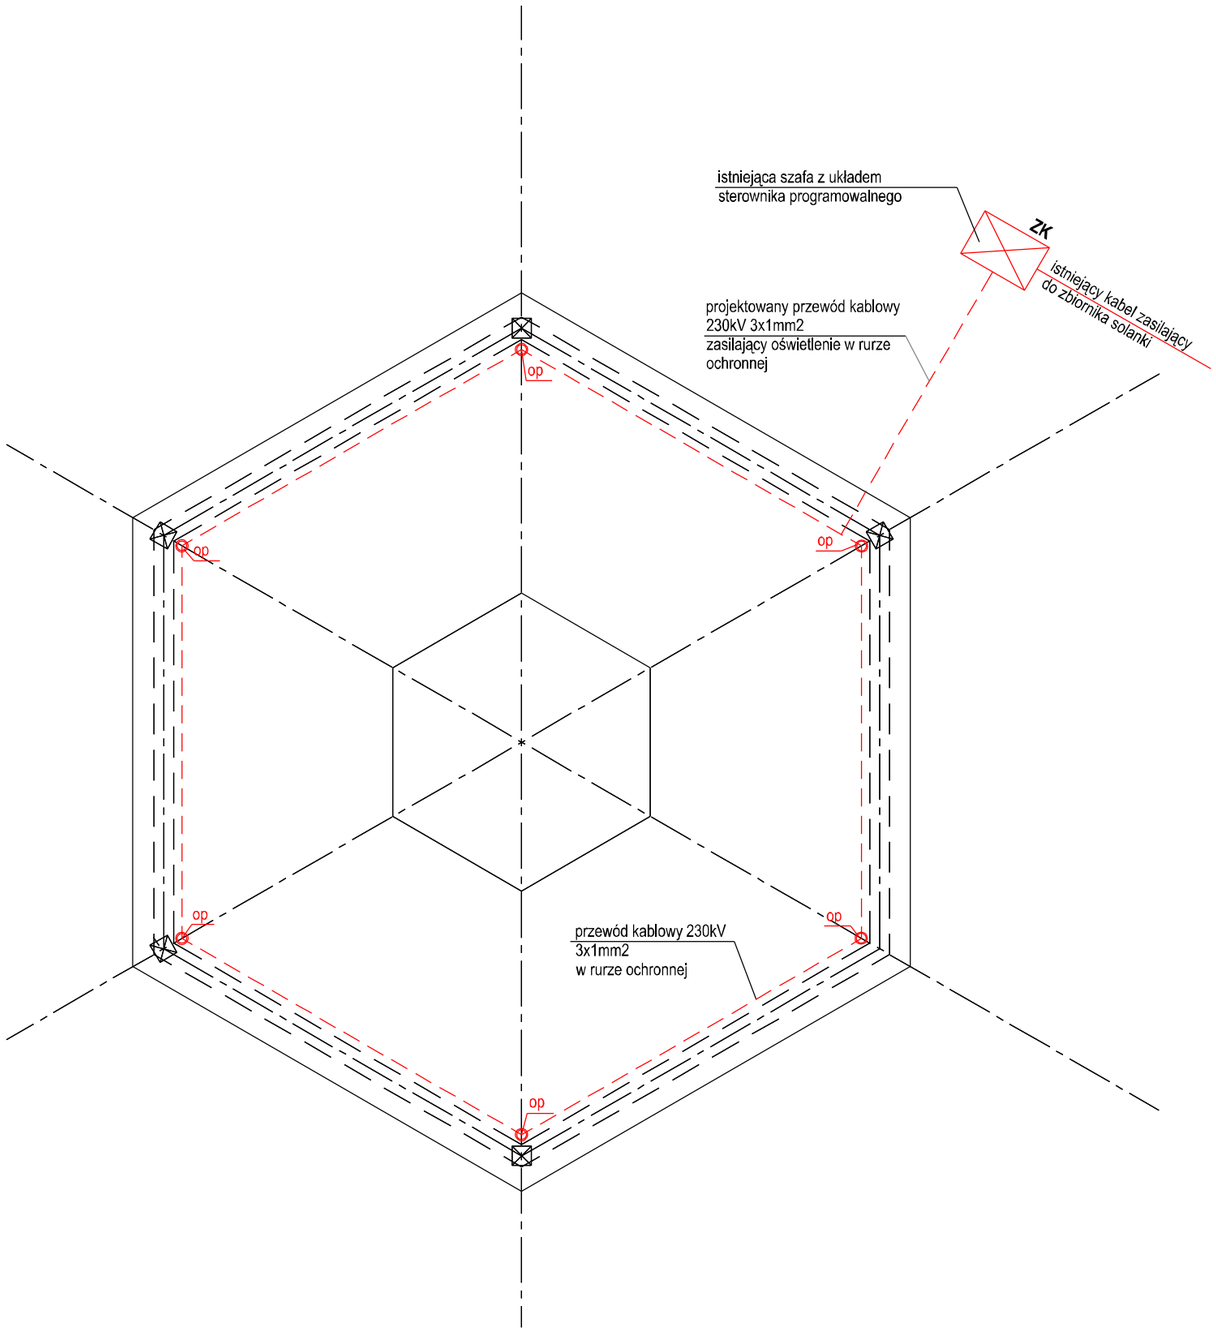

op - oprawa zewnętrzna LED,
wodoodporna IP68,
obudowa: stal nierdzewna,
szkło ochronne hartowane

ALMA PROJEKT

PRACOWNIA ARCHITEKTONICZNO - URBANISTYCZNA
MGR INŻ. ARCH. MACIEJ KOLESIŃSKI

41-260 SŁAWKÓW, ul. WRZOSOWA 35, tel./fax. (032) 2609479, kom. 693 120 172, e-mail: biuro@almaprojekt.pl
NIP: 629-177-13-42, REGON: 277727322, PKO SA O/KATOWICE 23 12404227 1111000048433439

TYTUŁ OPRACOWANIA, LOKALIZACJA PROJEKT WYKONAWCZY

ODBUDOWA TĘŻNI SOLANKOWEJ PRZY UL. KRÓTKIEJ W CZELADZI

INWESTOR
GMINA CZELADŹ
- M.Z.G.K. W CZELADZI
UL. ORZESZKOWEJ 12,
41-253 CZELADŹ

TREŚĆ RYSUNKU
SCHEMAT INSTALACJI OŚWIETLENIA

SKALA

WYKONAŁ	DATA	PODPIS	UMOWA NR
inż. arch. ZOFIA KOLESIŃSKA	08.2026		73/U/WI/07/26
KIEROWNIK ZESPOŁU PROJEKTOWEGO mgr inż. arch. MACIEJ KOLESIŃSKI upr. architektoniczne nr 190/2001, czł. Śląskiej Okręgowej Izby Architektów nr SL-0022			NR PROJEKTU 06/PW/26
			NR RYSUNKU PW-9

Załączone materiały stanowią własność firmy P.A.-U. ALMAPROJEKT. Ani umysłowe prawa własnościowe, ani dane, ani know-how, ani tajemnice interesu oraz licencja ich używania nie jest odstąpiona zarówno pośrednio jak i bezpośrednio. Wszystkie informacje dotyczą wyłącznie adresata, przekazane w celu ich oceny, których to informacji nie wolno reprodukować ani przekazywać osobom trzecim. Oprócz tego nie można ich wykorzystywać do produkcji lub innych celów albo też nawet upoważniać kogoś do tego bez jednoznacznego, pisemnego zezwolenia firmy P. A.-U. ALMAPROJEKT. Przyjęcie tego dokumentu należy rozumieć jako przyjęcie powyżej wymienionych warunków.