

RZUT TĘŻNI SOLANKOWEJ skala 1:50

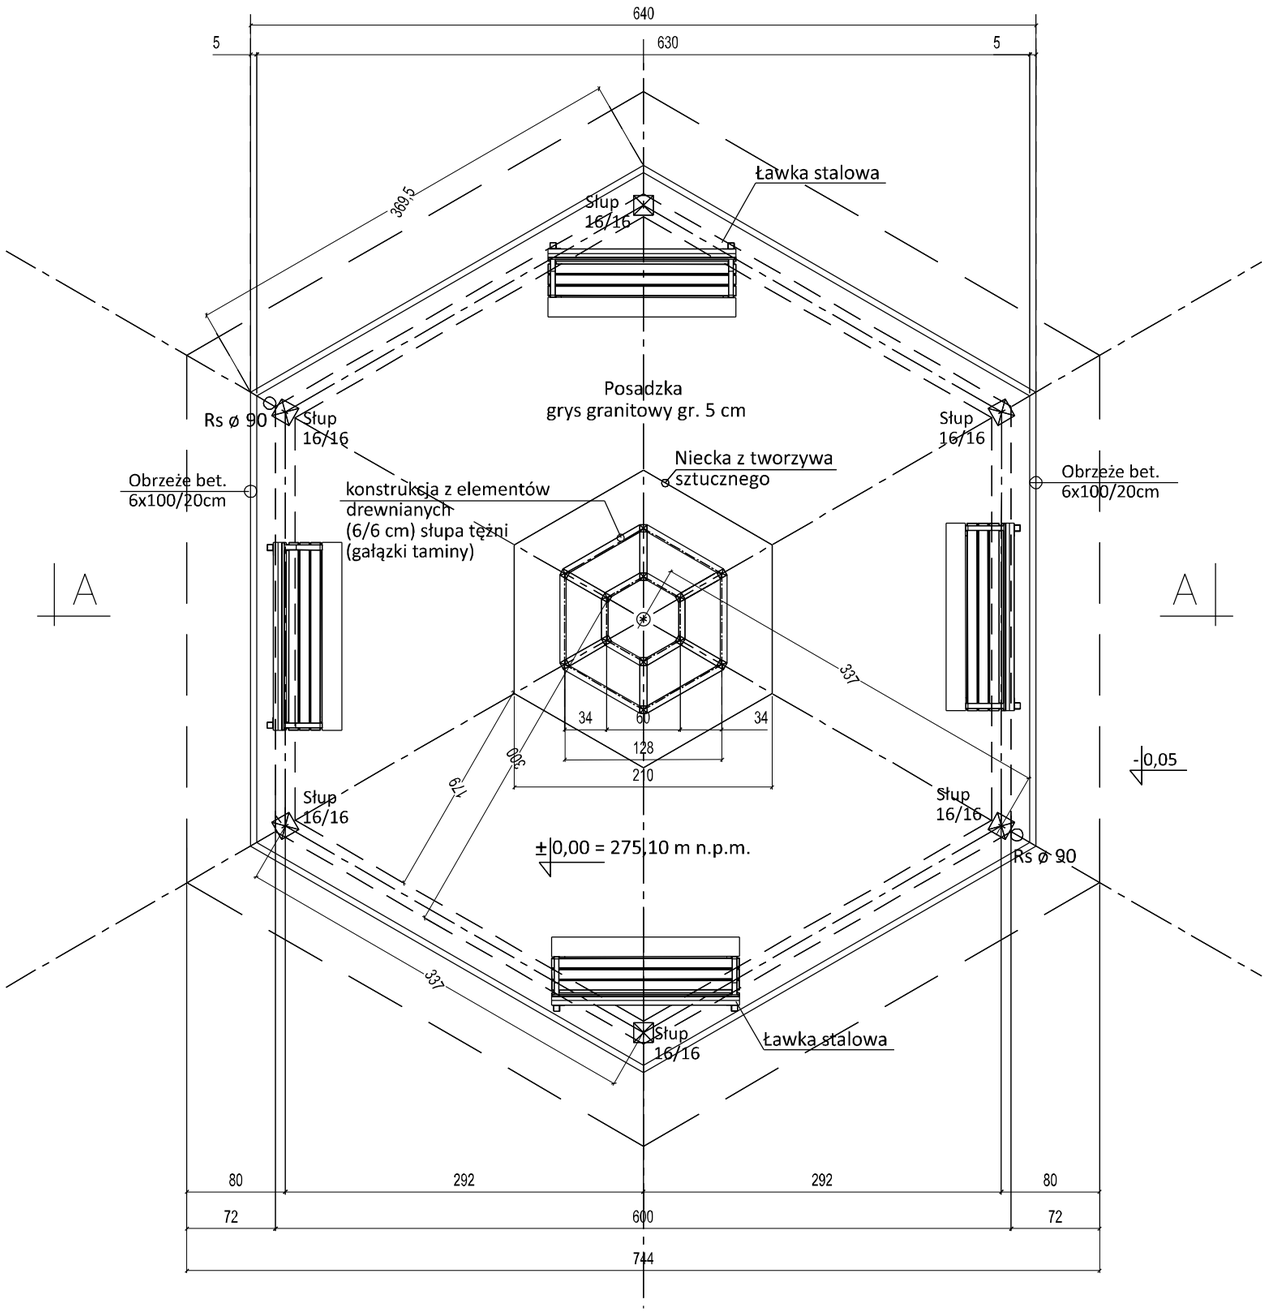


NIECKA Z TWORZYWA SZTUCZNEGO RZUT skala 1:50

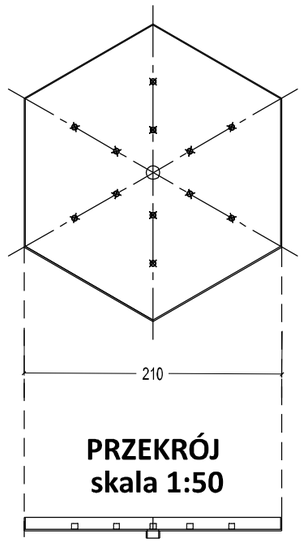

PRZEKRÓJ skala 1:50

RZUT SŁUPA TARNINY TĘŻNI SOLANKOWEJ skala 1:25

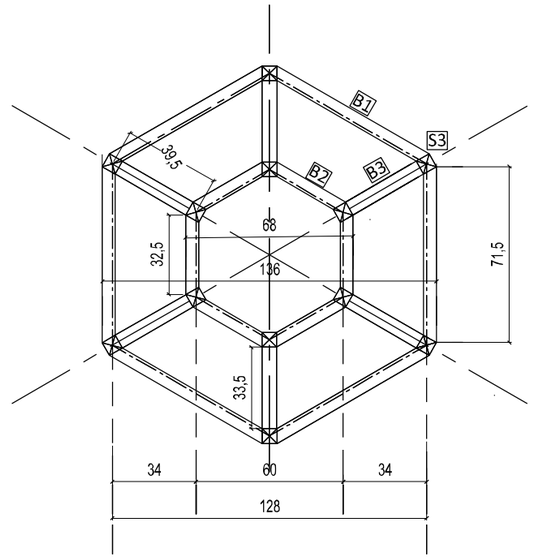

Powierzchnia zabudowy:	35,47 m²
Powierzchnia użytkowa:	29,50 m²
Wysokość:	5,9 m
Kubatura:	130 m³

ZESTAWIENIE ELEMENTÓW SŁUPA TĘŻNI SOLANKOWEJ

nazwa elementu	oznaczenie	przekrój [cm] szer.	przekrój [cm] wys.	długość [m]	ilość [szt.]	kubatura [m³]
słupy						
słupek	S3	6	6	4,00	12	0,17
elementy pozlome						
beleczka	B1	5	6	0,82	42	0,1
beleczka	B2	5	6	0,42	42	0,05
beleczka	B3	6	6	0,44	42	0,07
						0,40

UWAGI:
Drewno: świerkowe KVH C24
Do podanych długości elementów dodano ok. 10 cm

ALMA PROJEKT
PRACOWNIA ARCHITEKTONICZNO - URBANISTYCZNA
MGR INŻ. ARCH. MACIEJ KOLESIŃSKI
41-260 SŁAWKÓW, ul. WRZOSOWA 35, tel./fax. (032) 2609479, kom. 693 120 172, e-mail: biuro@almaprojekt.pl
NIP: 629-177-13-42, REGON: 277727322, PKO SA O/KATOWICE 23 12404227 1111000048433439

TYTUŁ OPRACOWANIA, LOKALIZACJA: PROJEKT WYKONAWCZY
ODBUDOWA TĘŻNI SOLANKOWEJ PRZY UL. KRÓTKIEJ W CZELADZI

INWESTOR: GMINA CZELADŹ - M.Z.G.K. W CZELADZI UL. ORZESZKOWEJ 12, 41-253 CZELADŹ

TREŚĆ RYSUNKU: RZUT TĘŻNI SOLANKOWEJ

SKALA: 1:50

WYKONAŁ: inż. arch. ZOFIA KOLESIŃSKA

DATA: 08.2026

PODPIS:

KIEROWNIK ZESPOŁU PROJEKTOWEGO: mgr inż. arch. MACIEJ KOLESIŃSKI
upr. architektoniczne nr 190/2001, czł. Śląskiej Okręgowej Izby Architektów nr SL-0022

UMOWA NR: 73/U/WI/07/26

NR PROJEKTU: 06/PW/26

NR RYSUNKU: PW-3

Załączone materiały stanowią własność firmy P.A.-U. ALMAPROJEKT. Ani umysłowe prawa własnościowe, ani dane, ani know-how, ani tajemnice interesu oraz licencja ich używania nie jest odstąpiona zarówno pośrednio jak i bezpośrednio. Wszystkie informacje dotyczą wyłącznie adresata, przekazane w celu ich oceny, których to informacji nie wolno reprodukować ani przekazywać osobom trzecim. Oprócz tego nie można ich wykorzystywać do produkcji lub innych celów albo też nawet upoważniać kogoś do tego bez jednoznacznego, pisemnego zezwolenia firmy P. A.-U. ALMAPROJEKT. Przyjęcie tego dokumentu należy rozumieć jako przyjęcie powyżej wymienionych warunków.