MAPA DO CELÓW PROJEKTOWYCH
SKALA 1:500

Województwo: Śląskie
Powiat: Powiat Będziński
Jednostka ewid.: 240102_1 - Miasto Czeladź
Obręb: 0001 - CZELADŹ
id dz. 240102_1.0001.1153

Niniejsza mapa może służyć do projektowania budynków sytuowanych w odległości mniejszej lub równej 4 metry, lub innych obiektów budowlanych w idległości mniejszej lub równej 3 metry od granicy nieruchomości

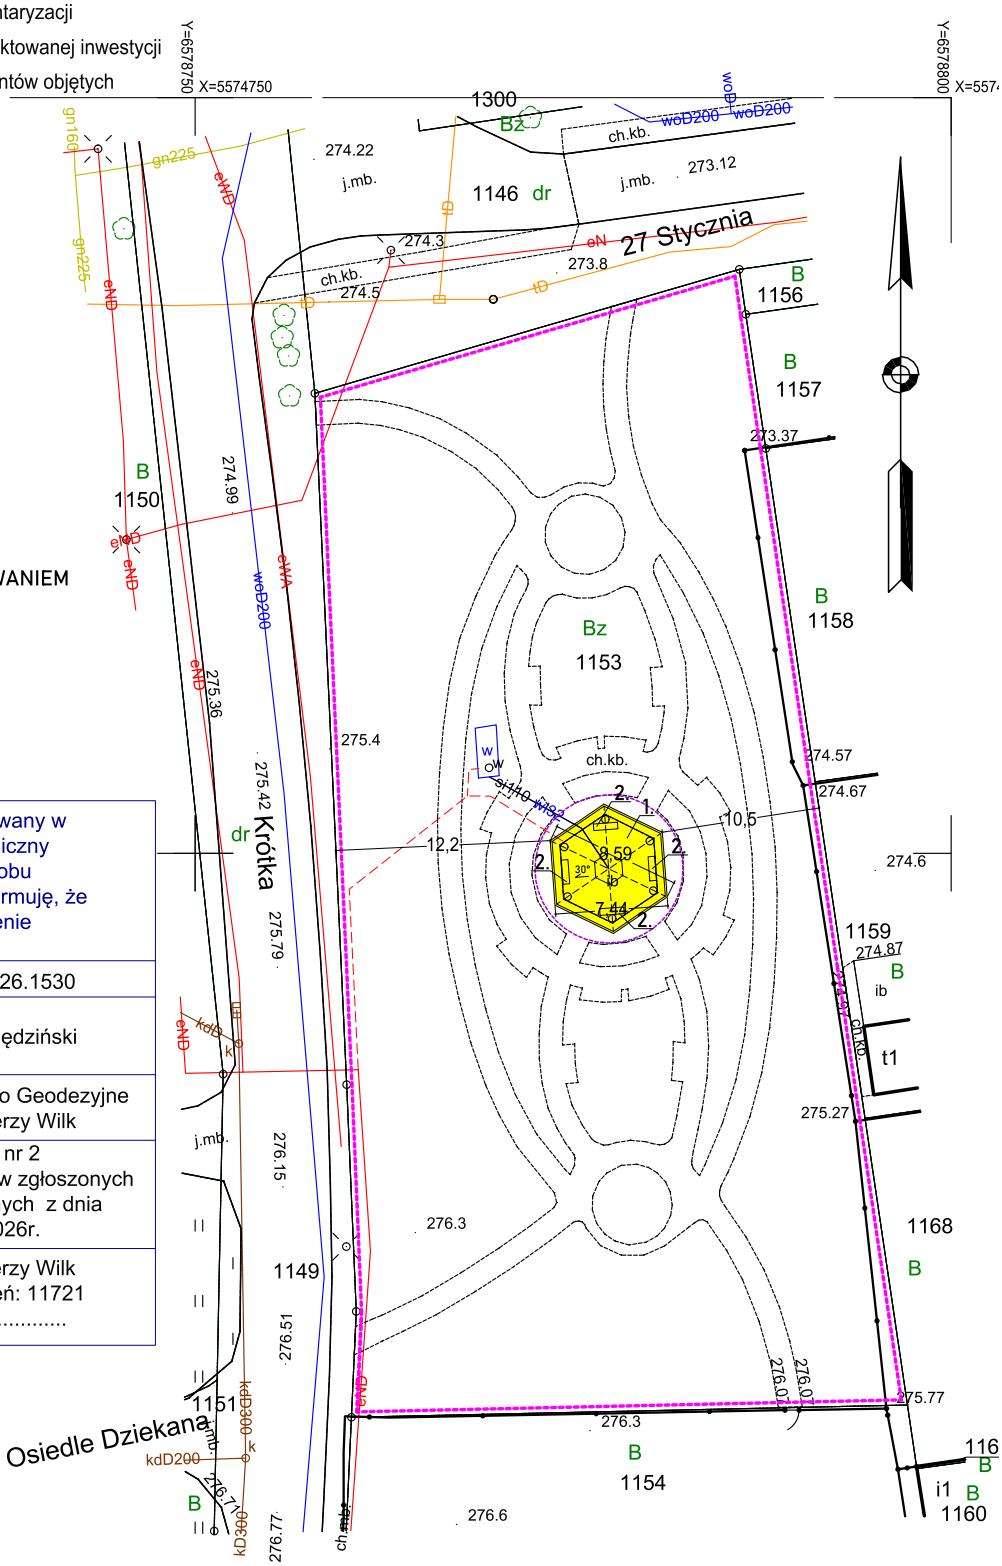
Nie wyklucza się istnienia w terenie innych nie wykazanych na niniejszej mapie urządzeń podziemnych, które nie były zgłoszone do inwentaryzacji

Nie badano służebności gruntowych, gdyż charakter projektowanej inwestycji budowlanej nie wpływa na sposób zagospodarowania gruntów objętych mapą do celów projektowych.

Godło arkusza mapy zasadniczej : 6.130.30.05.1.3
układ współrzędnych płaskich 2000.6.18
układ wysokościowy PL-EVRF-2007-NH
Położenie obszaru opracowania : działka 1153 obręb ewidencyjny 0001 Czeladź, położona w Czeladzi przy ulicy Krótkiej.

LEGENDA

- ZAKRES OBJĘTY OPRACOWANIEM
- 1. - TĘŻNIA SOLANKOWA
- 2. - ŁAWKI PARKOWE
- ISTNIEJĄCE PRZYŁĄCZE ELEKTROENERGETYCZNE


Y=6578750
X=5574750
Y=6578800
X=557
1300
Bz
ch.kb.
woD200
woD200
woD200
gn160
gn225
gn225
eNN
eNN
eN
eN
e